



דו"ח ליווי אדריכל שימור מלווה:

נתוני מקום:

שכונה: מקור ברוך
רחוב: מלכי ישראל 34
גוש: 31317
חלקה: 8
מס היתר: 110225
מס תיק: 2011/871.2



שפירא אדריכלים - אדריכלות ותכנון ערים - רח' לייב יפה 38 ארנונה ירושלים
טל: 02-6255520 פקס: 02-6255520 דוא"ל: shapiroarc@gmail.com





1. שלבי עבודה:

מס'	תאור	הערות	סטטוס
א'	הגשת תכניות ביצוע למחלקת השימור	התכניות כללו הנחיות שימור לסימון פירוק העתקה ושחזור קטעי גדר ועמודים בחומרת מתחם שנלר.	בוצע
ב'	סימון אבנים ופירוקם		בוצע
ג'	הריסת מבנה השער		בוצע
ד'	שחזור עמודים		בוצע
ה'	אחסון מסודר של האבנים המפורקות מהחזיתות לשימור		בוצע
ו'	פירוק מקטע שני של הקיר		בוצע
ז'	בניית השער	הבניה אינה תואמת את ההנחיות	בוצע
ח'	עמודי השער תוקנו בהתאם להנחיות		שלב נוכחי



שפירא אדריכלים - אדריכלות ותכנון ערים - רח' לייב יפה 38 ארנונה ירושלים
טל: 02-6255520 פקס: 02-6255520 דוא"ל: shapiroarc@gmail.com

תכנית הריסה ובינוי

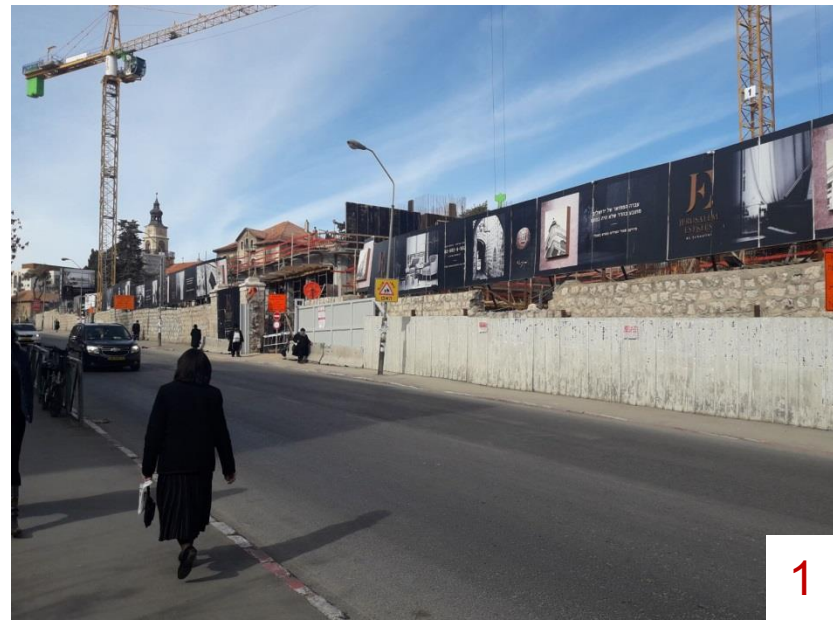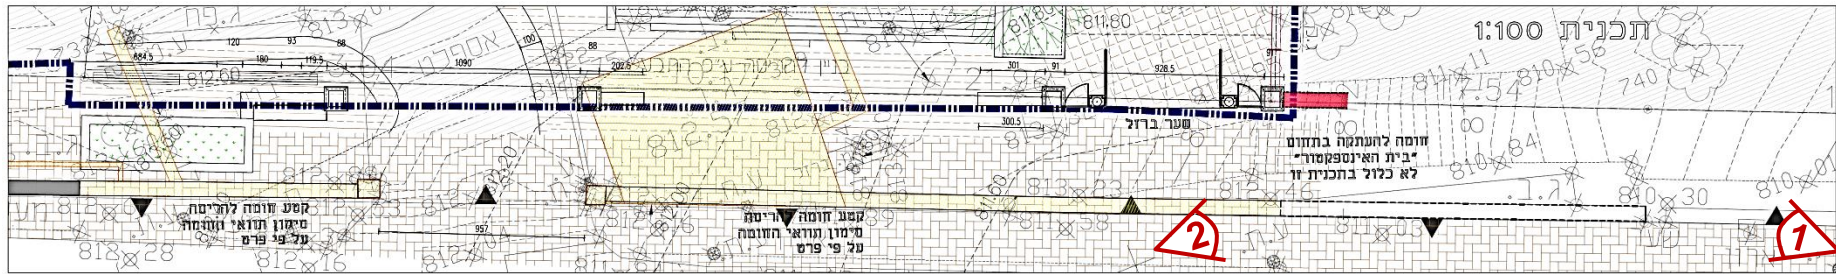




3	פרק: 2. תכנית הריסה ובינוי	תאריך: מרץ 2018	שם הפרויקט: אחוזת שנלר
---	----------------------------	-----------------	------------------------



שפירא אדריכלים - אדריכלות ותכנון ערים - רח' לייב יפה 38 ארונה ירושלים
טל: 02-6255520 פקס: 02-6255520 דוא"ל: shapiroarc@gmail.com

השערים

חזית 1:100

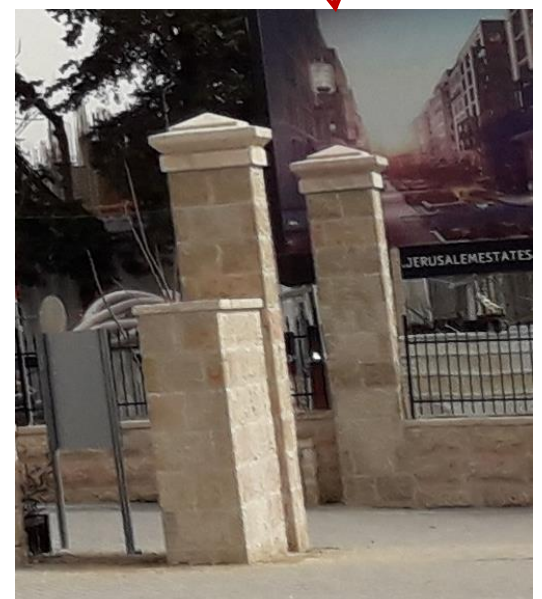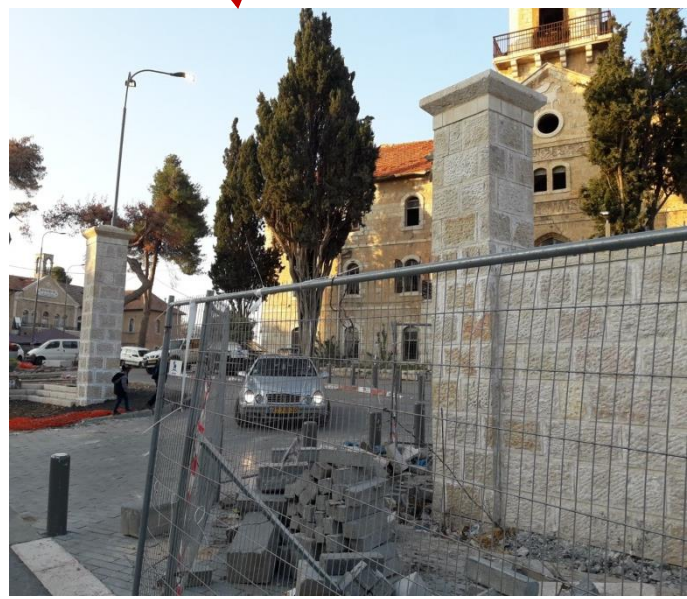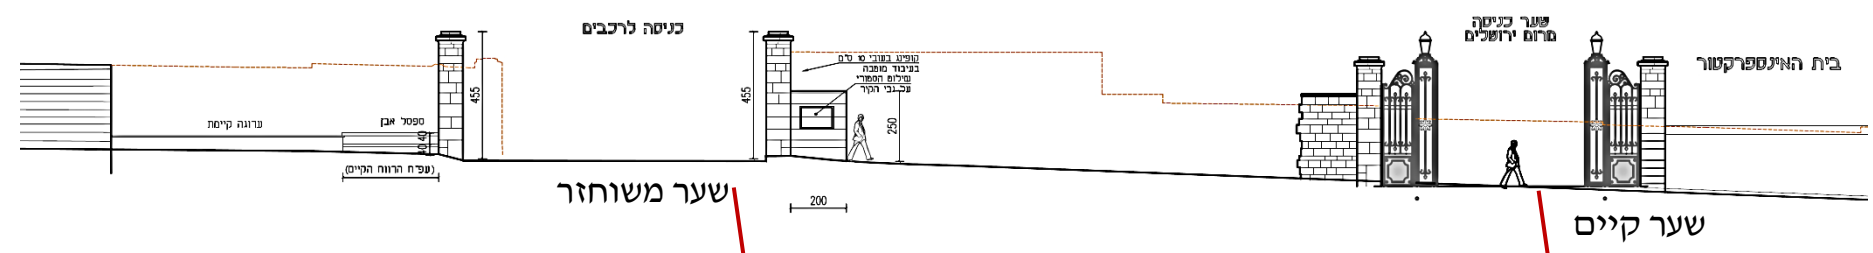


4	שם הפרויקט: אחוזה שנלר	תאריך: מרץ 2018	פרק: 2. תכנית מצב קיים והנחיות סימון
---	---------------------------	--------------------	---



שפירא אדריכלים - אדריכלות ותכנון ערים - רח' לייב יפה 38 ארנונה ירושלים
טל: 02-6255520 פקס: 02-6255520 דוא"ל: shapiroarc@gmail.com

סימון תוואי החומה המקורי

פרט סימון תוואי חומה הסטורית 1:10

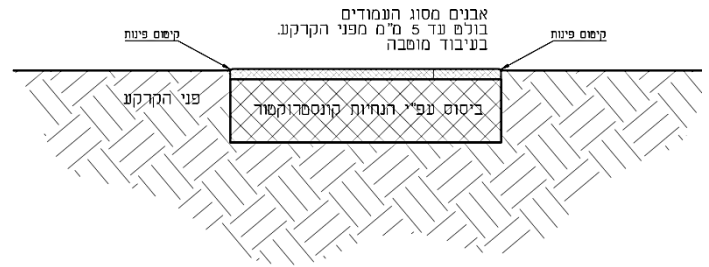


חתך

סימון תוואי היסטורי של החומה
אבנים מסוג אבני העמודים
בעיבוד מוסבה

תכנית



שפירא אדריכלים - אדריכלות ותכנון ערים - רח' לייב יפה 38 ארנונה ירושלים
טל: 02-6255520 פקס: 02-6255520 דוא"ל: shapiroarc@gmail.com

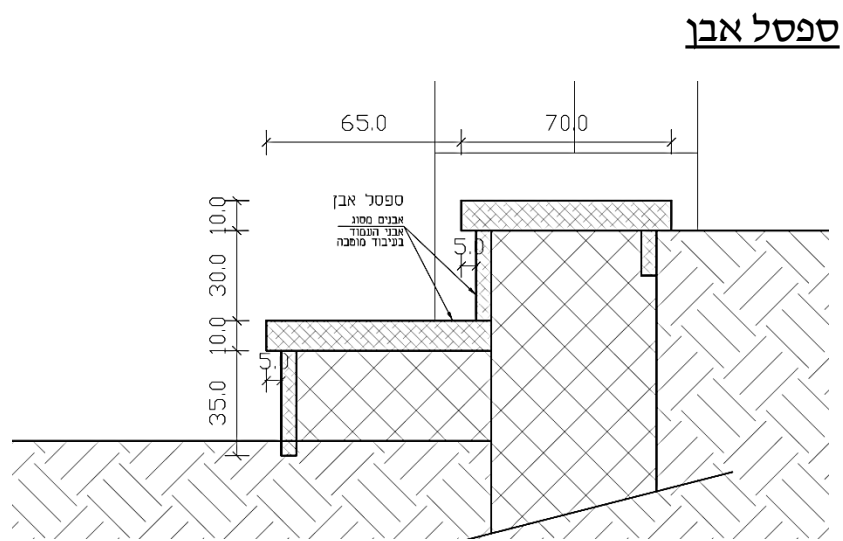

6	פרק:	תאריך: מרץ 2018	שם הפרויקט: אחוזת שנלר
---	------	--------------------	---------------------------



סיכום:

- הוגשו תכניות ביצוע למחלקת השימור.
- האבנים סומנו ופורקו.
- מבנה השער נהרס.
- האבנים המפורקות סודרו ואוחסנו.
- פורק מקטע נוסף של הקיר לאחר שאבני הפינה פורקו וסומנו.
- השערים שוחזרו בהתאם להנחיות.

בכבוד רב

אד' משה שפירא